


BRF FYRHÖJDEN
FYRSKEPPSVÄGEN 71-138
KÄRRTORP

färgsättningsförslag **exteriört**

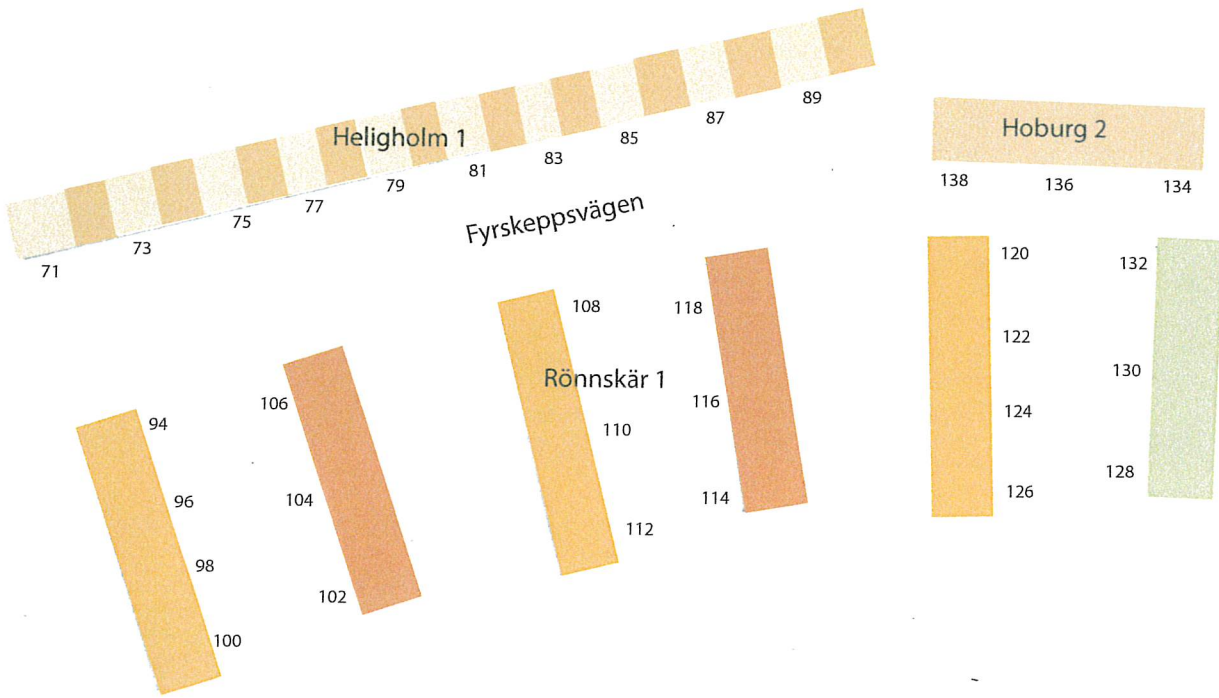

Kv RÖNNSKÄR 1
FYRSKEPPSVÄGEN 94-100, 108-112 och 120-126
KÄRRTORP





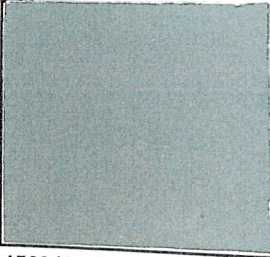
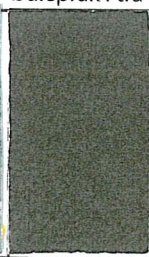



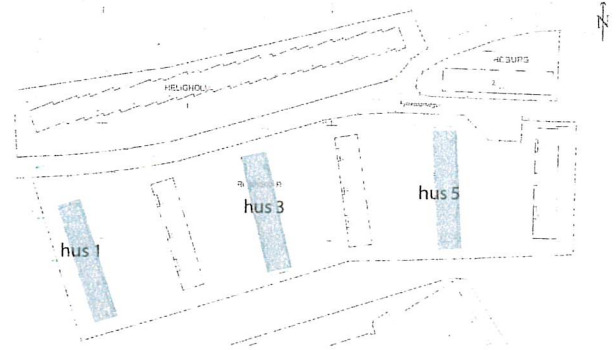
framsida bef. fasad
byggår 1949



baksida bef. fasad

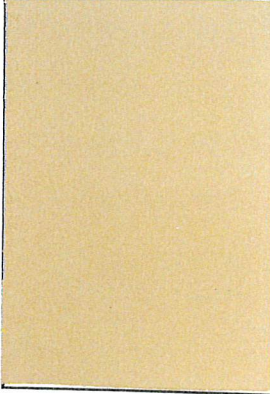färgsättningsförslag - fasader exteriört ncs s hus 1, 3 och 5

fasader	fasadparti vid portar/balkonger	fönstersnickeri	fönstersnickeri karmar
			
2030-Y20R ockragul	0804-Y30R varmvit	0502-Y vit	alt. 5040-Y80R faluröd båge 0502-Y vit
sockel	burspråk i trä	takfotsundersida	
			
4502-Y grå	7010-Y50R mörkbrun	5040-Y80R faluröd	



2018-04-03
Yvonne Lomborn
ly.färgkonsult ab

Kv RÖNNSKÄR 1
FYRSKEPPSVÄGEN 94-100, 108-112 och 120-126
KÄRRTORP

hus 1, 3 och 5

färgsättningsförslag - fasader exteriört detaljer



fasader puts och kulör
lika bef enligt färgpm

fasadpartier i puts vid entréer
avfärgas varmvit enligt färgpm


burspråk båtpanel
målas brun enligt färgpm



putsytor vid balkongväggar
avfärgas enligt färgpm

sockel spritputs avfärgas
grå enligt färgpm

takfotsundersida målas
faluröd enligt färgpm

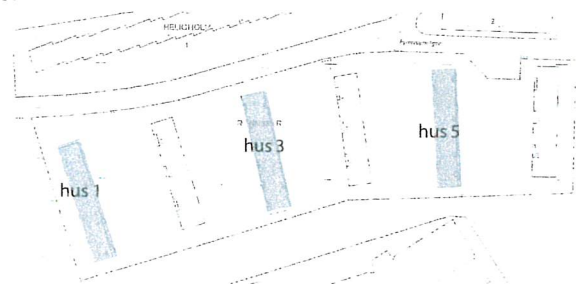

2018-04-03
Yvonne Lomborn
ly.färgkonsult ab

PM Exteriör färgsättning 2018-04-03

Fastighet:	Rönnskär 1	Beställare:	Brf Fyrhöjden
Gatuadress:	Fyrskjeppsvägen 94-100, 108-112 och 120-126	Kontaktperson:	Jonny Wilhelmsson Wcon i Stockholm
Stadsdel:	Kärrtorp	Adress:	Björnklostigen 6
Byggnadstyp:	flerbostadshus		139 40 Värmdö
Byggår:	1949 hus 1, 3 och 5	Telefon:	0707-138363

Bakgrund: Sammanhållet bostadsområde 8 fastigheter byggår 1949 med originalputs kraftigt nedsmutsad. 7 st hus har genomfärgad ädelputs med glimmer och 1 hus spritputsad. Återkommande släta fönsterband på några fasader och fina original portar. Fönstersnickerier vitmålade och burspråk i båtpanel brunmålade Ambitionen är att återskapa originalkulörer på fasader och listverk Karmar i snickerier avvikande kulör med vit båge tas fram som alternativ till vita fönstersnickerier och som dokumentation. Balkonger ej original bytta

FÖRSLAG:

Fasad: kulör framskrapad ncs s s 2030-Y20R ockragul genomfärgad ädelputs/terrasit med glimmer avfärgas penselstruken med kcfärg lika original och tillsatt glimmer om puts nedknackas, ny puts lika original i struktur och med glimmer

Fasadparti: kulör framskrapad ncs s 0804-Y30R varmvit avfärgas slät i partier vid entréer och balkonger kcfärg lika ovanstående, ev. plastfärg idag tas bort

Listverk: -

Sockel: spritputs avfärgas slät med kcfärg lik ncs s 4502-Y grå Ställuckor i sockel målas lika

Fönster: fönstersnickerier målas ncs s 0502-Y vita, bleck lika alt karm ncs s 5040-Y80R faluröd bleck lika, båge ncs s 0502-Y vit framskrapade kulörer

Balkonger: bef. Undersida balkonger målas lika balkongväggar varmvit

Tak: bef. rött tegel, undersida takfot trä målas ncs s 5040-Y80R faluröd

Plåtar: hängrännor, stuprör svart

Burspråk: i båtpanel på gavel målas ncs s 7010-Y50R samt bef.målade källardörrar lika

Portar: bef. ek behålles, samt övriga snickerier i ofärgad ek i bv lika behålles

Övrigt: samtliga fasadkulörer provmålas på mineritskivorför kontroll, alt. putsprover storlek ca 30x30 cm, snickerikulörer på träbit
Undertecknad kallas för kontroll och ev. justering


Yvonne Lomborn
ly.färgkonsult ab

Kv RÖNNSKÄR 1
FYRSKEPPSVÄGEN 102-106, 114-118
KÄRRTORP



framsida bef. fasad
byggår 1949



baksida bef. fasad

färgsättningsförslag - fasader exteriört **nCS s** hus 2 och 4

fasader	fasadparti vid portar/balkonger	fönstersnickeri	fönstersnickeri karmar	fönsterband i puts
3030-Y50R terra di sienna rödbrun	0804-Y30R varmvit	0502-Y vit alt.	6020-G30Y kromoxidgrön båge 0502-Y vit	2010-Y30R brun umbra /ockra
sockel	burspråk i trä	takfotsundersida		
4502-Y grå	7010-Y50R mörkbrun	5040-Y80R faluröd		

2018-04-03
Yvonne Lomborn
ly.färgkonsult ab

Kv RÖNNSKÄR 1
FYRSKEPPSVÄGEN 102-106, 114-118
KÄRRTORP
hus 2 och 4

färgsättningsförslag - fasader exteriört detaljer



putsytor vid entréer och
balkongväggar avfärgas
enligt färgpm




takfotsundersida målas
faluröd enligt färgpm

sockel spritputs avfärgas
grå enligt färgpm

slåta fönsterband avfärgas
enligt färgpm

fasader puts och kulör
lika bef enligt färgpm

burspråk båtpanel
målas brun enligt färgpm

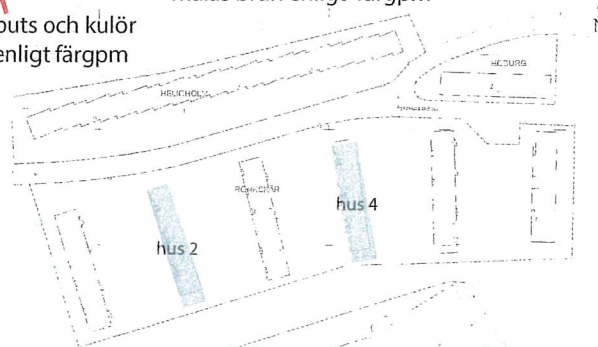


2018-04-03
Yvonne Lomborn
ly.färgkonsult ab

Fastighet:	Rönnskär 1	Beställare:	Brf Fyrhöjden
Gatuadress:	Fyrskjeppsvägen 102-106, 114-118	Kontaktperson:	Jonny Wilhelmsson Wcon i Stockholm
Stadsdel:	Kärrtorp	Adress:	Björnklostigen 6
Byggnadstyp:	flerbostadshus		139 40 Värmdö
Byggår:	1949 hus 2 och 4	Telefon:	0707-138363

Bakgrund: Sammanhållet bostadsområde 8 fastigheter byggår 1949 med originalputs kraftigt nedsmutsad. 7 st hus har genomfärgad ädelputs med glimmer och 1 hus spritputsad. Återkommande släta fönsterband på några fasader och fina original portar. Fönstersnickerier vitmålade och burspråk i båtpanel brunmålade. Ambitionen är att återskapa originalkulörer på fasader och listverk. Karmar i snickerier avvikande kulör med vit båge tas fram som alternativ till vita fönstersnickerier och som dokumentation. Balkonger ej original bytta

FÖRSLAG:

- Fasad:** kulör framskrapad ncs s 3030-Y50R terra di sienna, brunröd genomfärgad ädelputs/terrasit med glimmer avfärgas penselstruken med kcfärg lika original och tillsatt glimmer om puts nedknackas, ny puts lika original i struktur och med glimmer
- Fasadparti:** kulör framskrapad ncs s 0804-Y30R varmvit avfärgas slät i partier vid entréer och balkonger kcfärg lika ovanstående, ev. plastfärg idag tas bort
- Listverk:** fönsterband släta avfärgas med kcfärg lik ncs s 2010-Y30R brun umbra/ockra
- Sockel:** spritputs avfärgas slät med kcfärg lik ncs s 4502-Y grå
Stålluckor i sockel målas lika
- Fönster:** fönstersnickerier målas ncs s 0502-Y vita, bleck lika
alt karm ncs s 6020-G30Y kromoxidgrön bleck lika, båge ncs s 0502-Y vit framskrapade kulörer
- Balkonger:** bef. Undersida balkonger målas lika balkongväggar varmvit
- Tak:** bef. rött tegel, undersida takfot trä målas ncs s 5040-Y80R faluröd
- Plåtar:** hängrännor, stuprör svart
- Burspråk:** i båtpanel på gavel målas ncs s 7010-Y50R samt bef.målade källardörrar lika
- Portar:** bef. ek behålles, samt övriga snickerier i ofärgad ek i bv lika behålles
- Övrigt:** samtliga fasadkulörer provmålas på mineritskivor för kontroll, alt. putsprover storlek ca 30x30 cm, snickerikulörer på träbit
Undertecknad kallas för kontroll och ev. justering

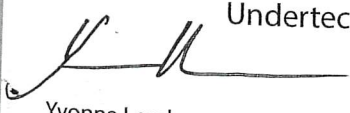
Yvonne Lomborn
ly.färgkonsult ab

Kv RÖNNSKÄR 1
FYRSKEPPSVÄGEN 128-132
KÄRRTORP




framsida bef. fasad
byggår 1949



baksida bef. fasad


färgsättningsförslag - fasader exteriört **n c s** hus 6

fasader

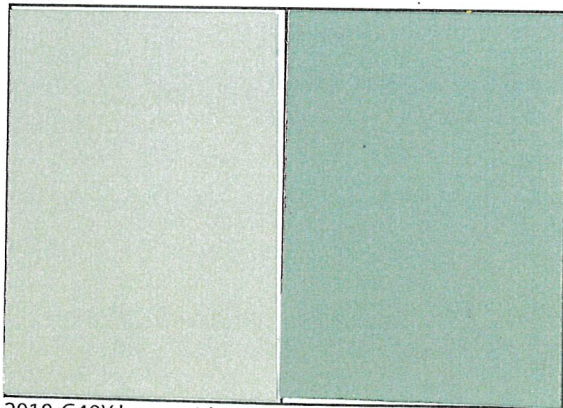


2010-G40Y kromoxidgrön alt 3010-G40Y kromoxidgrön 0804-Y30R varmvit

fasadparti vid portar/balkonger fönsterband i puts fönstersnickeri

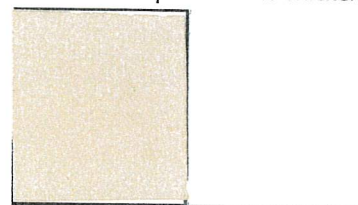

2010-Y30R brun umbra /ockra 0502-Y vit

sockel

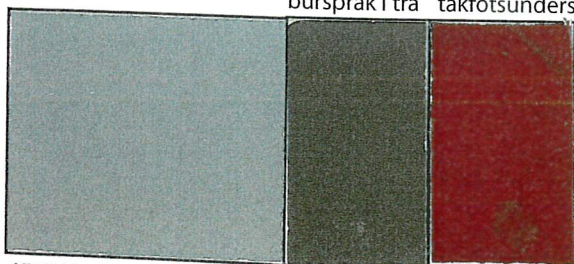

4502-Y grå

7010-Y50R
mörkbrun

5040-Y80R
faluröd

burspråk i trä takfotsundersida



2018-04-03
Yvonne Lomborn
ly.färgkonsult ab

Kv RÖNSSKÄR 1
FYRSKEPPSVÄGEN 128-132
KÄRRTORP
hus 6

färgsättningsförslag - fasader exteriört detaljer



putsytor vid entréer och balkongväggar
avfärgas enligt färgpm



takfotsundersida målas
faluröd enligt färgpm

fasader puts och kulör
lika bef enligt färgpm

släta fönsterband avfärgas
enligt färgpm



burspråk båtpanel målas
brun enligt färgpm

garageportar målas ljusgrå
enligt färgpm



2018-04-03
Yvonne Lomborn
ly.färgkonsult ab

PM Exteriör färgsättning 2018-04-03

Fastighet:	Rönnskär 1	Beställare:	Brf Fyrhöjden
Gatuadress:	Fyrskjeppsvägen 128-132	Kontaktperson:	Jonny Wilhelmsson
Stadsdel:	Kärrtorp		Wcon i Stockholm
Byggnadstyp:	flerbostadshus	Adress:	Björnklostigen 6
Byggår:	1949 hus 6	Adress:	139 40 Värmdö
		Telefon:	0707-138363

Bakgrund: Sammanhållet bostadsområde 8 fastigheter byggår 1949 med originalputs kraftigt nedsmutsad. 7 st hus har genomfärgad ädelputs med glimmer och 1 hus spritputsad. Återkommande släta fönsterband på några fasader och fina original portar. Fönstersnickerier vitmålade och burspråk i båtpanel brunmålade. Ambitionen är att återskapa originalkulörer på fasader och listverk. Karmar i snickerier avvikande kulör med vit båge tas fram som alternativ till vita fönstersnickerier och som dokumentation. Balkonger ej original bytta

FÖRSLAG:

Fasad: kulör framskrapad ncs s s 2010-G40Y alt. 3010-G40Y kromoxidgrön genomfärgad ädelputs/terrasit med glimmer avfärgas penselstruken med kcfärg lika original och tillsatt glimmer om puts nedknackas, ny puts lika original i struktur och med glimmer

Fasadparti: kulör framskrapad ncs s 0804-Y30R varmvit avfärgas slät i partier vid entréer och balkonger kcfärg lika ovanstående, ev. plastfärg idag tas bort

Listverk: fönsterband släta avfärgas med kcfärg lik ncs s 2010-Y30R brun umbra/ockra

Sockel: spritputs avfärgas slät med kcfärg lik ncs s 4502-Y grå
Ställuckor i sockel målas lika

Fönster: fönstersnickerier målas ncs s 0502-Y vita, bleck lika

Balkonger: bef. Undersida balkonger målas lika balkongväggar varmvit

Tak: bef. rött tegel, undersida takfot trä målas ncs s 5040-Y80R faluröd


Plåtar: hängrännor, stuprör svart

Burspråk: i båtpanel på gavel målas ncs s 7010-Y50R samt bef.målade källardörrar lika

Portar: bef. ek behålles, samt övriga snickerier i ofärgad ek i bv lika behålles

Garageportar: målas ncs s 2502-Y ljusgrå

Övrigt: samtliga fasadkulörer provmålas på mineritskivor för kontroll, alt. putsprover storlek ca 30x30 cm, snickerikulörer på träbit
Undertecknad kallas för kontroll och ev. justering


Yvonne Lomborn
ly.färgkonsult ab

Kv HOBURG 2
FYRSKEPPSVÄGEN 134-138
KÄRRTORP



framsida bef. fasad
byggår 1949



baksida bef. fasad

färgsättningsförslag - fasader exteriört ncs s hus 7

fasader	fasadparti vid portar/balkonger	fönsterband i puts	fönstersnickeri	fönstersnickeri karmar
1510-Y30R brun umbra/ockra	0804-Y30R varmvit	2030-Y30R alt. guldockra	3040-Y30R guldockra	0502-Y vit alt. 6020-G30Y kromoxid grön båge 0502-Y vit
sockel	burspråk i trä	takfotsundersida		
4502-Y grå	7010-Y50R mörkbrun	5040-Y80R faluröd		

Kv HOBURG 2
FYRSKEPPSVÄGEN 134-138
KÄRRTORP

hus 7

färgsättningsförslag - fasader exteriört detaljer



takfotsundersida målas
faluröd enligt färgpm

släta fönsterband
avfärgas enligt färgpm

fasad spritputs lika bef. och
kulör enligt färgpm

putsytor vid entréer och
balkongväggar avfärgas enligt färgpm



burspråk båtpanel målas
brun enligt färgpm

släta fönsterband
avfärgas enligt färgpm

vascolitsten behålles

snickerier i by ek
behålles



2018-04-03
Yvonne Lomborn
ly.färgkonsult ab

PM Exteriör färgsättning 2018-04-03

Fastighet:	Hoburg 2	Beställare:	Brf Fyrhöjden
Gatuadress:	Fyrsklepssvägen 134-138	Kontaktperson:	Jonny Wilhelmsson Wcon i Stockholm
Stadsdel:	Kärntorp	Adress:	Björnklostigen 6
Byggnadstyp:	flerbostadshus		139 40 Värmdö
Byggår:	1949 hus 7	Telefon:	0707-138363

Bakgrund: Sammanhållet bostadsområde 8 fastigheter byggår 1949 med originalputs kraftigt nedsmutsad. 7 st hus har genomfärgad ädelputs med glimmer och 1 hus spritputsad. Återkommande släta fönsterband på några fasader och fina original portar. Fönstersnickerier vitmålade och burspråk i båtpanel brunmålade. Ambitionen är att återskapa originalkulörer på fasader och listverk. Karmar i snickerier avvikande kulör med vit båge tas fram som alternativ till vita fönstersnickerier och som dokumentation. Balkonger ej original bytta

FÖRSLAG:

Fasad: kulör framskrapad ncs s 1510-Y30R umbra/ockra genomfärgad ädelputs/terrasit med glimmer avfärgas penselstruken med kcfärg lika original och tillsatt glimmer om puts nedknackas, ny puts lika original i struktur och med glimmer

Fasadparti: kulör framskrapad ncs s 0804-Y30R varmvit avfärgas slät i partier vid entréer och balkonger kcfärg lika ovanstående, ev. plastfärg idag tas bort

Listverk: fönsterband släta avfärgas med kcfärg lik ncs s 2030-Y30R alt ncs s 3040-Y30R guldockra

Sockel: spritputs avfärgas slät med kcfärg lik ncs s 4502-Y grå
Ställuckor i sockel målas lika

Fönster: fönstersnickerier målas ncs s 0502-Y vita, bleck lika
alt karm ncs s 6020-G30Y kromoxidgrön bleck lika, båge ncs s 0502-Y vit framskrapade kulörer


Balkonger: bef. Undersida balkonger målas lika balkongväggar varmvit
Tak: bef. rött tegel, undersida takfot trä målas ncs s 5040-Y80R faluröd

Plåtar: hängrännor, stuprör svart

Burspråk: i båtpanel på gavel målas ncs s 7010-Y50R samt bef.målade källardörrar lika

Portar: bef. ek behålles, samt övriga snickerier i ofärgad ek i bv lika behålles

Övrigt: samtliga fasadkulörer provmålas på mineritskivorför kontroll, alt. putsprover storlek ca 30x30 cm, snickerikulörer på träbit
Undertecknad kallas för kontroll och ev. justering


Yvonne Lomborn
ly.färgkonsult ab

Kv HELIGHOLM 1
FYRSKEPPSVÄGEN 71-89
KÄRRTORP



framsida bef. fasad
byggår 1949




baksida bef. fasad

färgsättningsförslag - fasader exteriört **nCS s** hus 8

fasader	fasadparti vid portar/balkonger	fönstersnickeri	fönstersnickeri karmar	fönsterband i puts
2020-Y30R terra di sienna obränd	0804-Y30R varmvit	0502-Y vit	alt. 6020-R90B ultramarinblå båge 0502-Y vit	2010-Y30R brun umbra/ockra

sockel	burspråk i trä	takfotsundersida
4502-Y grå	7010-Y50R mörkbrun	5040-Y80R faluröd

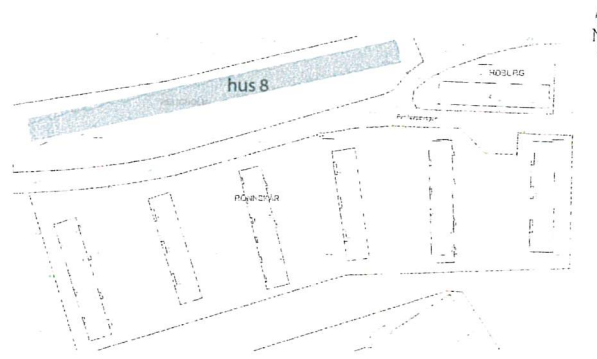

2018-04-03
Yvonne Lomborn
ly.färgkonsult ab

Kv HELIGHOLM 1
FYRSKEPPSVÄGEN 71-89
KÄRRTORP

hus 8

färgsättningsförslag - fasader exteriört **detaljer**




fasad puts lika bef. och
kulör enligt färgpm

takfotsundersida målas
faluröd enligt färgpm



släta fönsterband
avfärgas enligt färgpm

fasad puts lika bef. och
kulör enligt färgpm

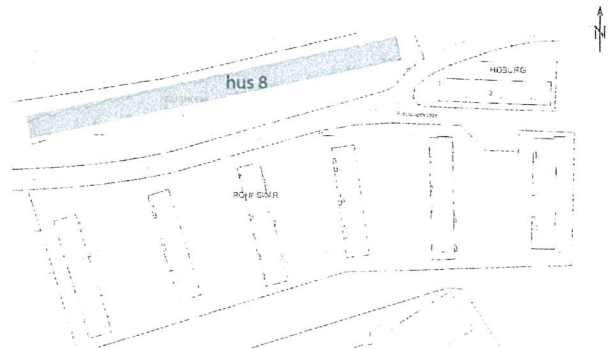

2018-04-03
Yvonne Lomborn
ly.färgkonsult ab


PM Exteriör färgsättning 2018-04-03


Fastighet:	Heligholm 1	Beställare:	Brf Fyrhöjden
Gatuadress:	Fyrskjeppsvägen 71-89	Kontaktperson:	Jonny Wilhelmsson
Stadsdel:	Kärrtorp		Wcon i Stockholm
Byggnadstyp:	flerbostadshus	Adress:	Björnklostigen 6
Byggår:	1949 hus 8		139 40 Värmdö
		Telefon:	0707-138363

Bakgrund: Sammanhållet bostadsområde 8 fastigheter byggår 1949 med originalputs kraftigt nedsmutsad. 7 st hus har genomfärgad ädelputs med glimmer och 1 hus spritputsad. Återkommande släta fönsterband på några fasader och fina original portar. Fönstersnickerier vitmålade och burspråk i båtpanel brunmålade. Ambitionen är att återskapa originalkulörer på fasader och listverk. Karmar i snickerier avvikande kulör med vit båge tas fram som alternativ till vita fönstersnickerier och som dokumentation. Balkonger ej original bytta

FÖRSLAG:

- Fasad:** kulör framskrapad ncs s s 2020-Y30R terra di sienna genomfärgad ädelputs/terrasit med glimmer avfärgas penselstruken med kcfärg lika original och tillsatt glimmer om puts nedknackas, ny puts lika original i struktur och med glimmer
- Fasadparti:** kulör framskrapad ncs s 0804-Y30R varmvit avfärgas slät i partier vid entréer och balkonger kcfärg lika ovanstående, ev. plastfärg idag tas bort
- Listverk:** fönsterband släta avfärgas med kcfärg lik ncs s 2010-Y30R umbra/ockra
- Sockel:** spritputs avfärgas slät med kcfärg lik ncs s 4502-Y grå
Ställuckor i sockel målas lika
- Fönster:** fönstersnickerier målas ncs s 0502-Y vita, bleck lika
alt karm ncs s 6020-R90B ultramarinblå bleck lika, båge ncs s 0502-Y vit framskrapade kulörer
- Balkonger:** bef. Undersida balkonger målas lika balkongväggar varmvit
- Tak:** bef. rött tegel, undersida takfot trä målas ncs s 5040-Y80R faluröd
- Plåtar:** hängrännor, stuprör svart
- Burspråk:** i båtpanel på gavel målas ncs s 7010-Y50R samt bef.målade källardörrar lika
- Portar:** bef. ek behålles, samt övriga snickerier i ofärgad ek i bv lika behålles
- Övrigt:** samtliga fasadkulörer provmålas på mineritskivor för kontroll, alt. putsprover storlek ca 30x30 cm, snickerikulörer på träbit
Undertecknad kallas för kontroll och ev. justering

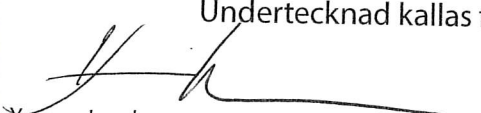
Yvonne Lomborn
ly.färgkonsult ab

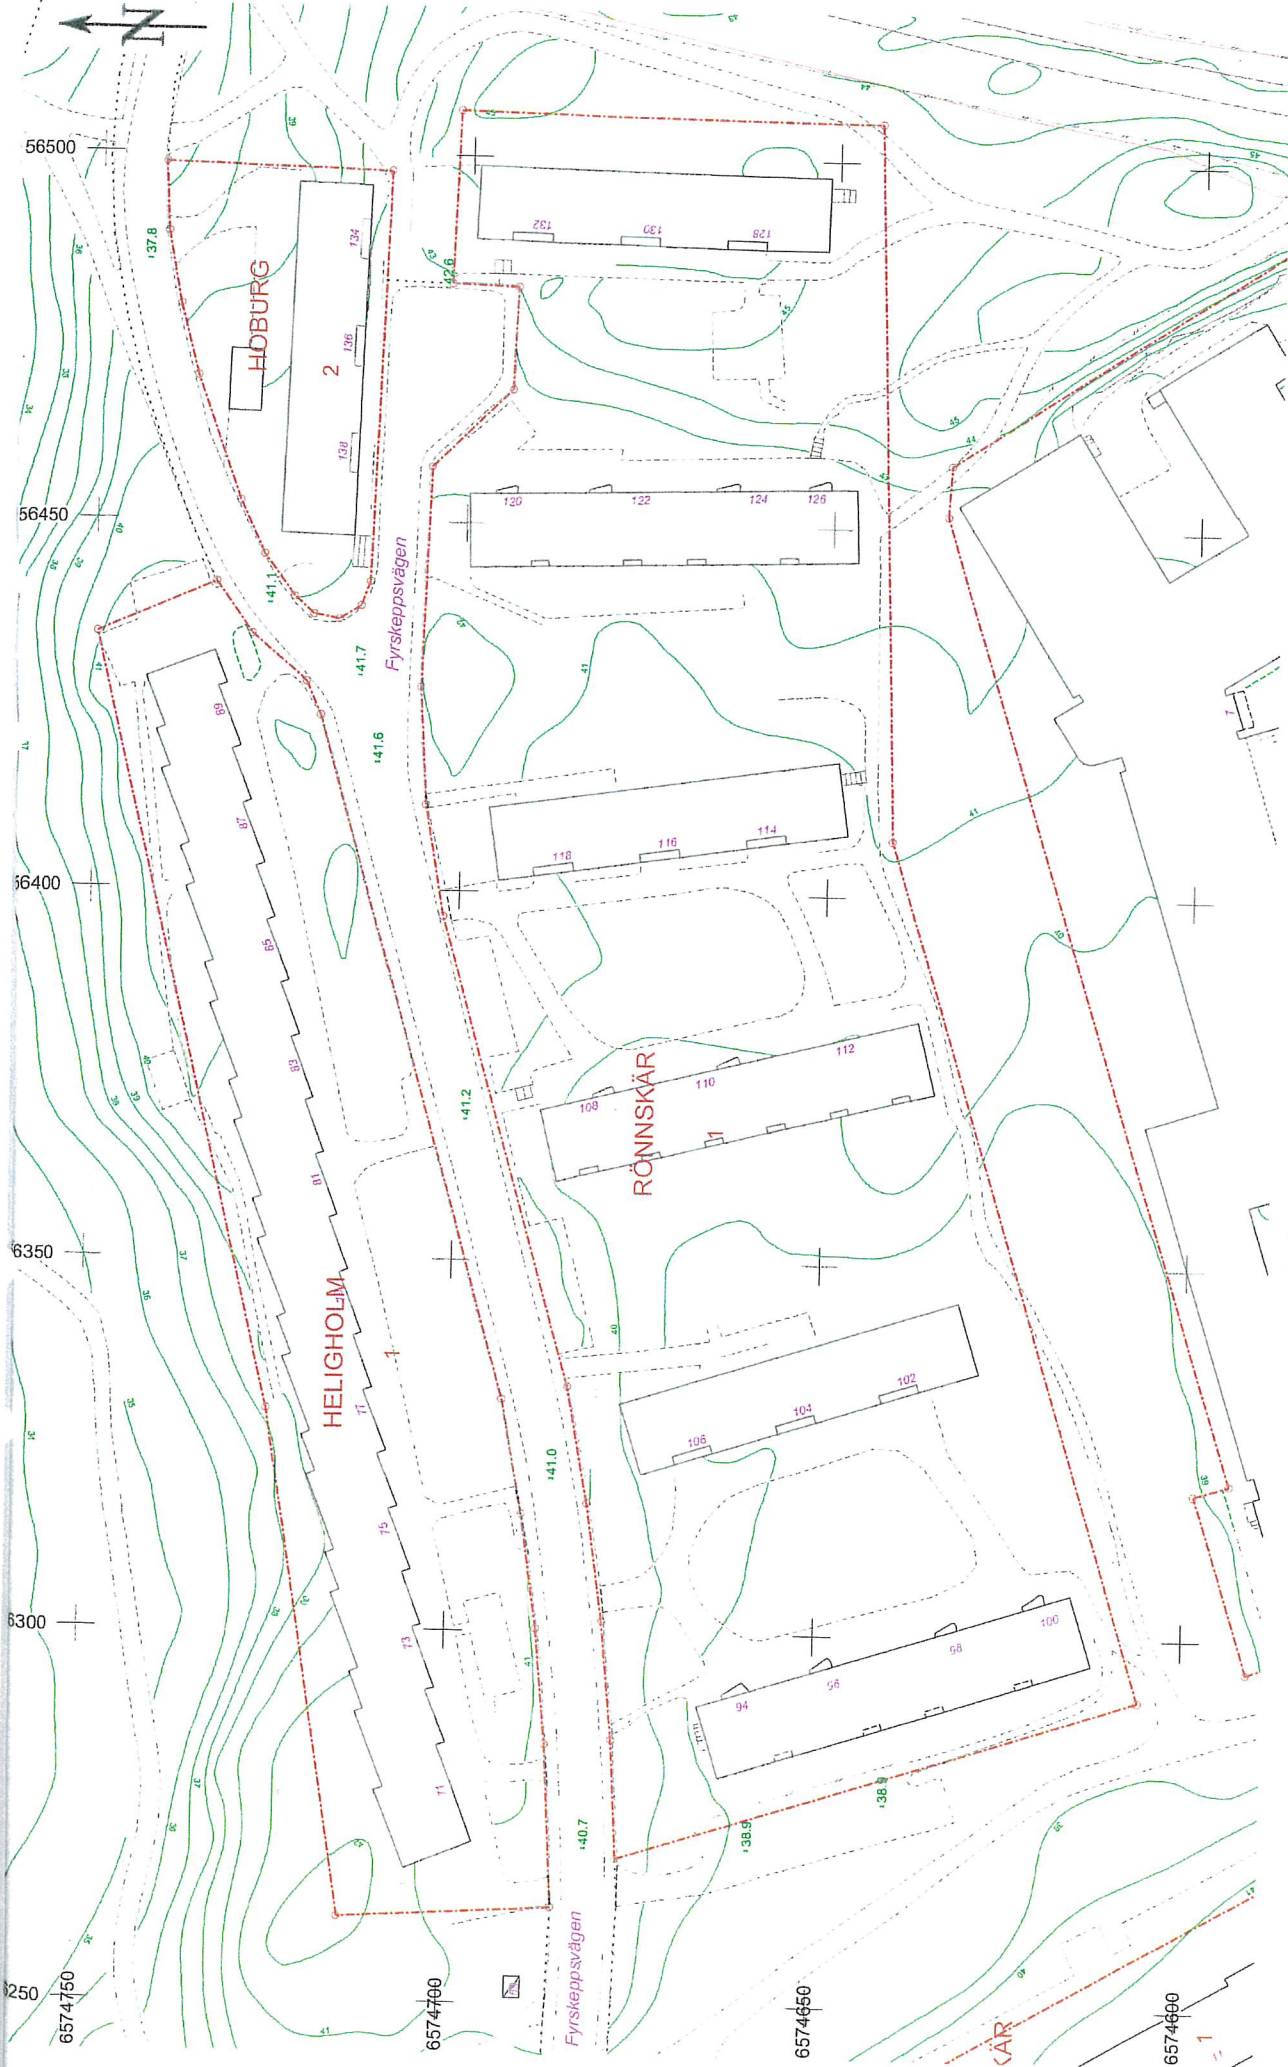

Stockholms Stadsbyggnadskontor 2018-03-27 Skala 1:1000